دهکده ساحلی قو

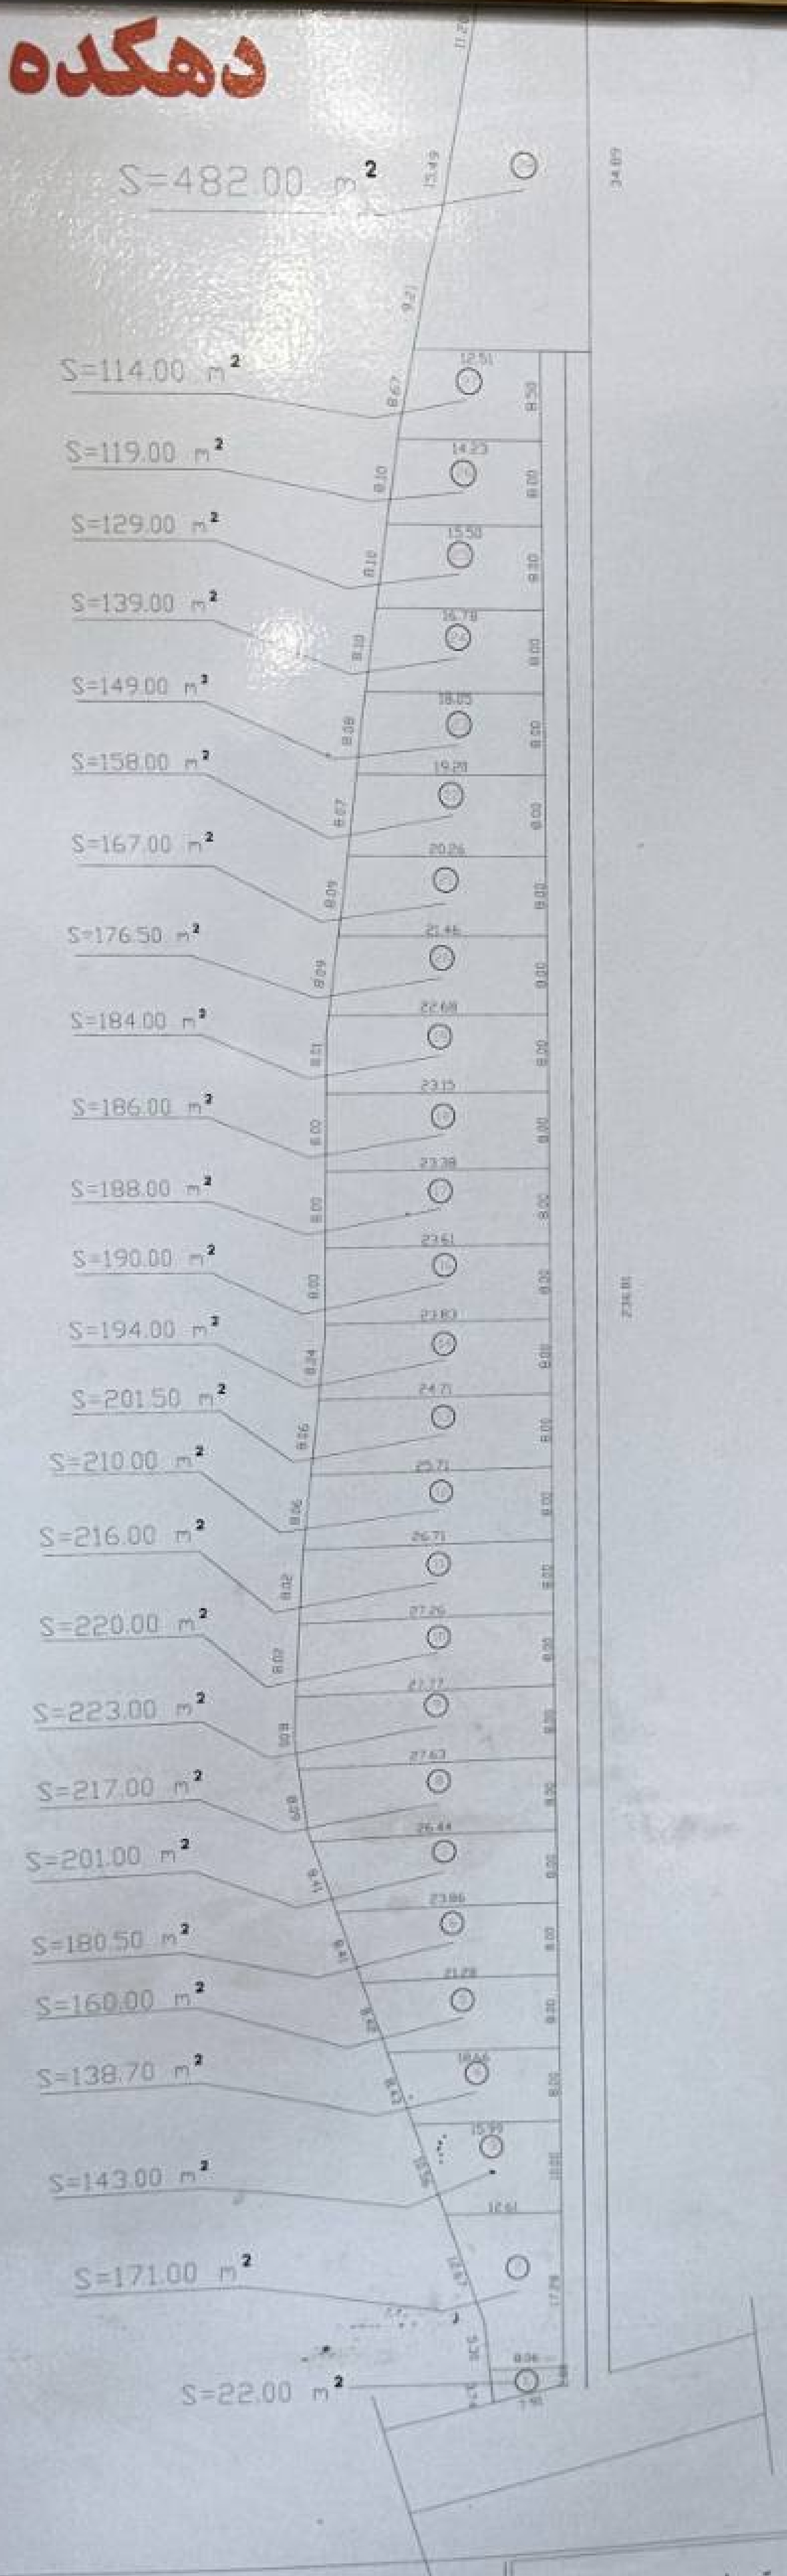

متراژ کل — ۴٫۸۹۲

شماره	نام مالک
1	گلسرپانی
2	دکتر شهریاری
3	دکتر منوچهر
4	مهندس حسنی
5	مهندس حسنی
منبع 6	
7	آقای جانی
8	آقای کیومرث شکی
9	آقای احمد
10	آقای دکتر سیدین
11	آقای امینی
12	
13	خانم رضایی
14	خانم ربیعی
15	
16	خانم عمران
17	آقای کریم آبادی
18	آقای کریم آبادی
19	خانم شبنم کیا
20	خانم محمودیان
21	خانم محمودیان
22	آقای ابراهیمی
23	خانم قربانی
24	آقای اردستانی
25	خانم خسروی
26	خانم عباسی
27	خانم حنایتی
28	خانم عنایتی

کروکی	مقیاس 1/200	مساحت کل زمین S=4879.20 m²
گروه نقشه برداری اسکان سازان		
محمود اصغرپور	1401/12/02	بیشه کلا
09113221703 09339854752		محسن قربانی